


PLANTA BAIXA
 ESCALA 1: 100

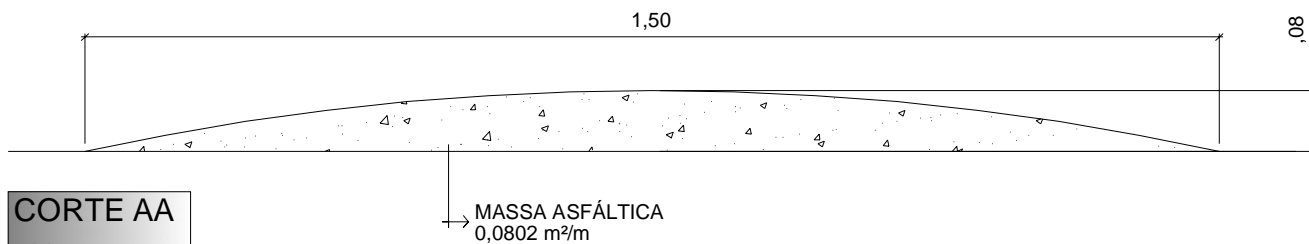

CORTE AA
 ESCALA 1: 10

ASSUNTO

ONDULAÇÃO TRANSVERSAL

LOCAL

DIVERSAS VIAS PÚBLICAS DO MUNICÍPIO

VANESSA BARBOSA
 ARQUITETA E URBANISTA